

住民の皆様  
関係各位

令和3年11月19日

滋賀県大津土木事務所  
道路計画課

道路工事のお知らせとご協力について(お願い)


平素は県土木交通行政に、格別のご理解ご協力を賜り厚く御礼申し上げます。  
下記のとおり工事を行います。工事中につきましては、事故等のないよう、  
安全対策には十分配慮して行います。

沿道の皆様方には何かとご迷惑をおかけ致しますが、何卒ご協力をお願いいたします。


工事内容	自転車走行空間整備に伴う排水構造物の取換工事
場 所	大津市玉野浦他
施工期間	令和3年12月上旬～令和4年2月上旬
施工時間	【昼間】 9:00 ～ 17:00 【夜間】 22:00 ～ 6:00 舗装工等 5日程度 ※天候不順等諸事情により期間が変更になる場合があります。
交通規制	片側交互通行規制
発注者	滋賀県大津土木事務所 道路計画課 TEL 077-524-2815 担当: 本庄 川北
施工業者	株式会社 ハヤト TEL 077-544-3213 担当: 本郷



○舗装工施工予定範囲

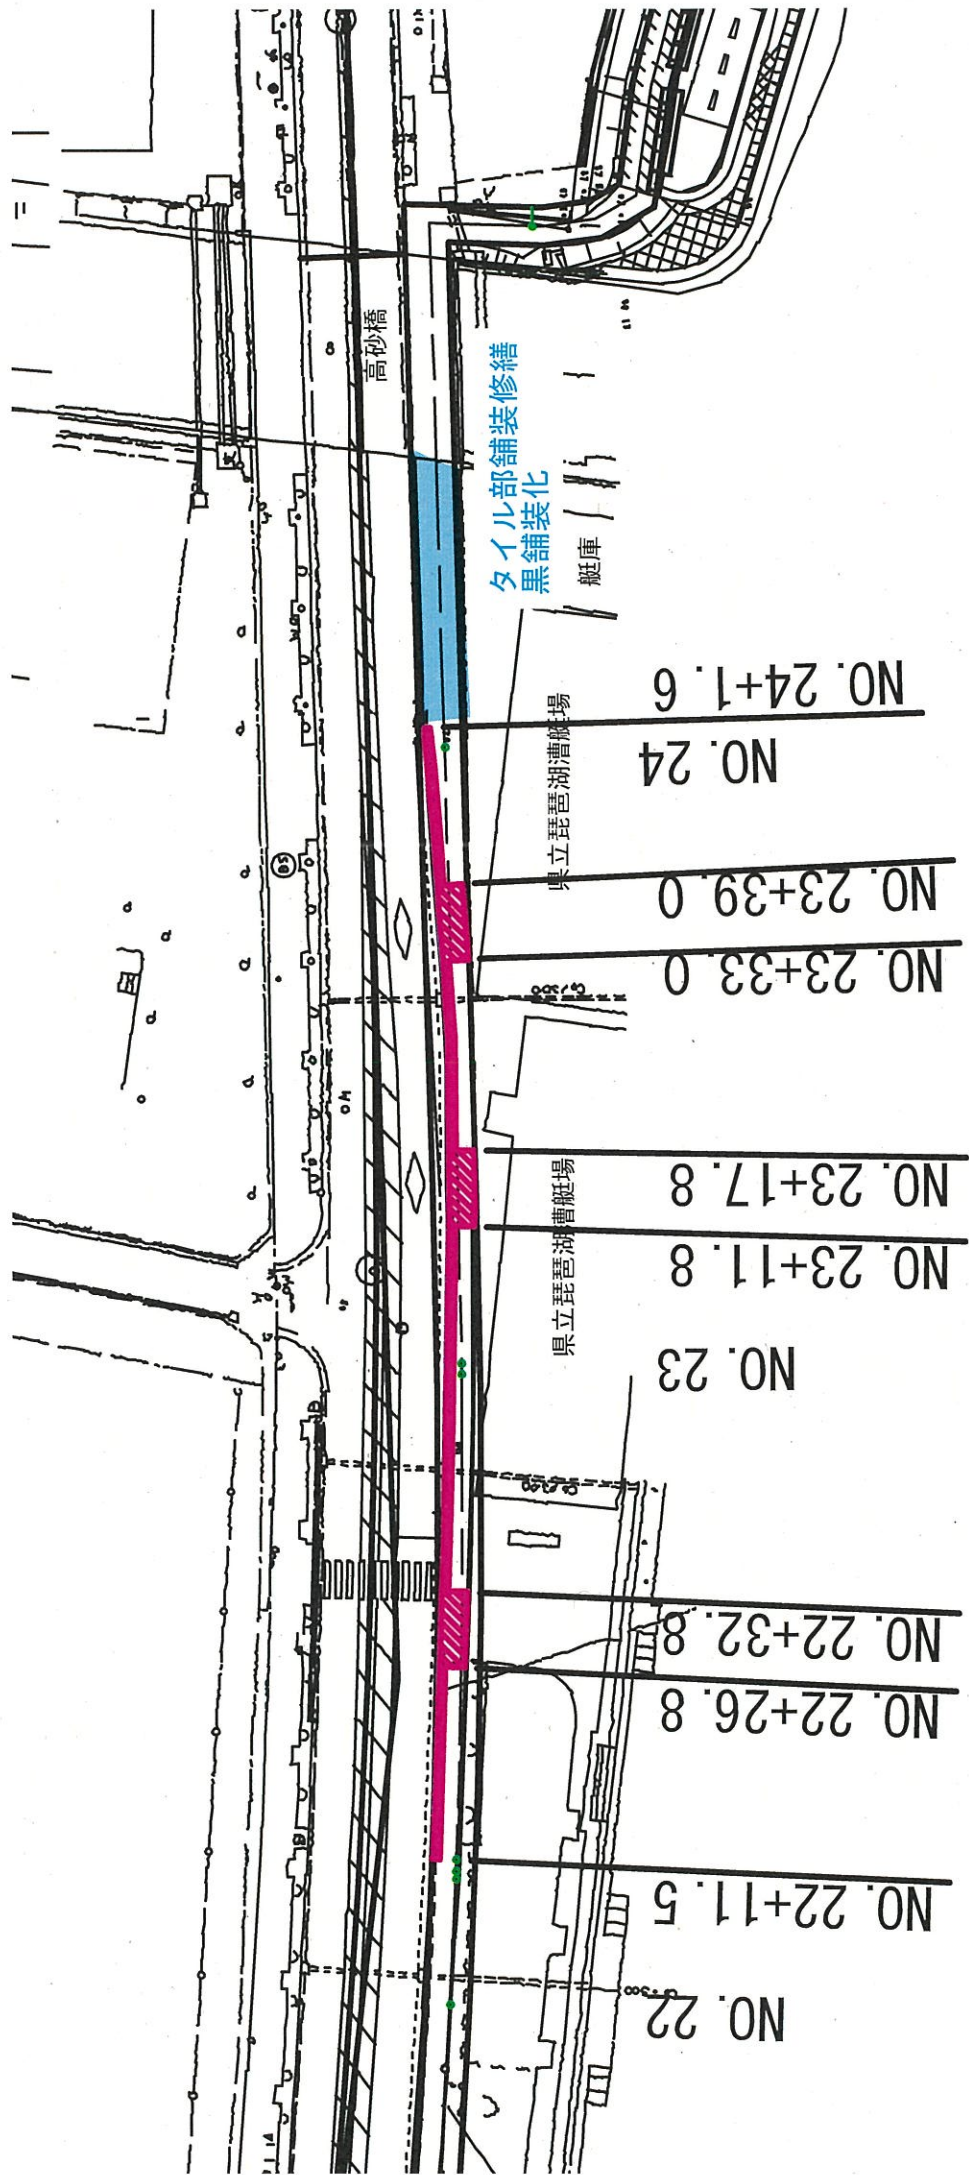


# NO. 23付近

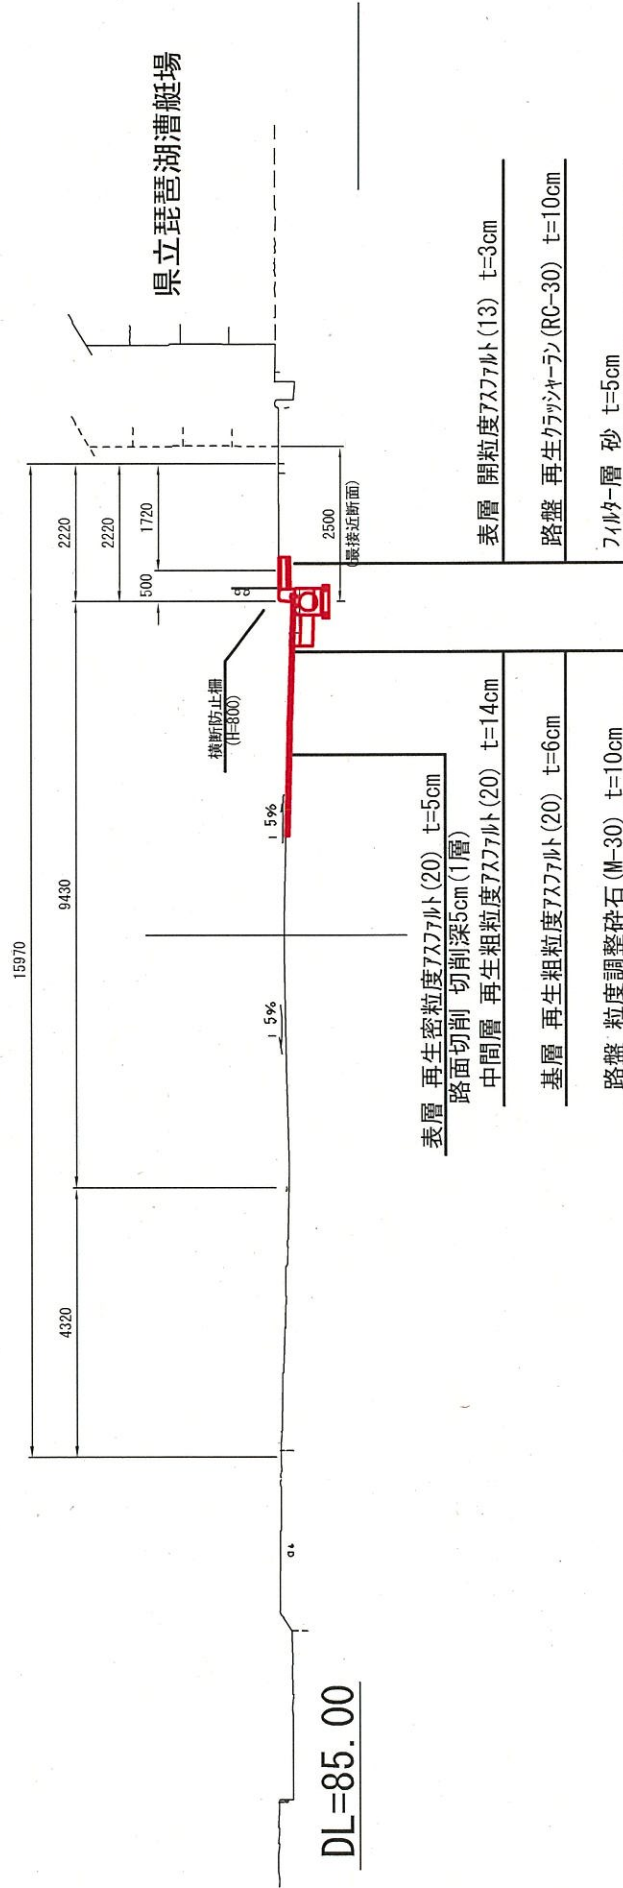

# 排水構造物等施工時 交通規制図

(歩行者幅員規制)

(施工予定日数 延べ20日程度)

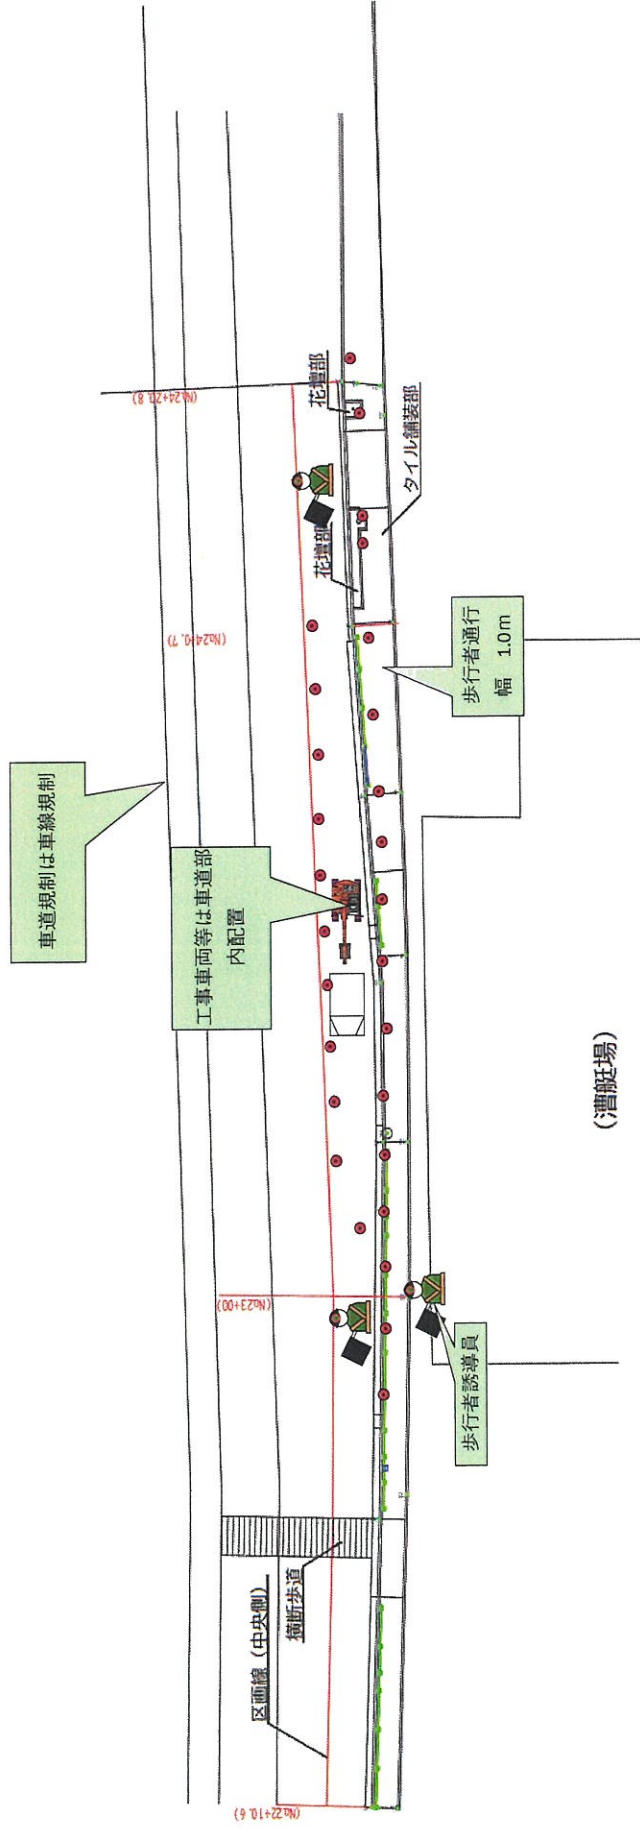


例	
	交通誘導員
	セーフティコーン(反射式)
	作業車
	矢印板

# 歩道舗装施工時 交通規制図

(歩行者迂回)

(施工予定日数 延べ3日程度)

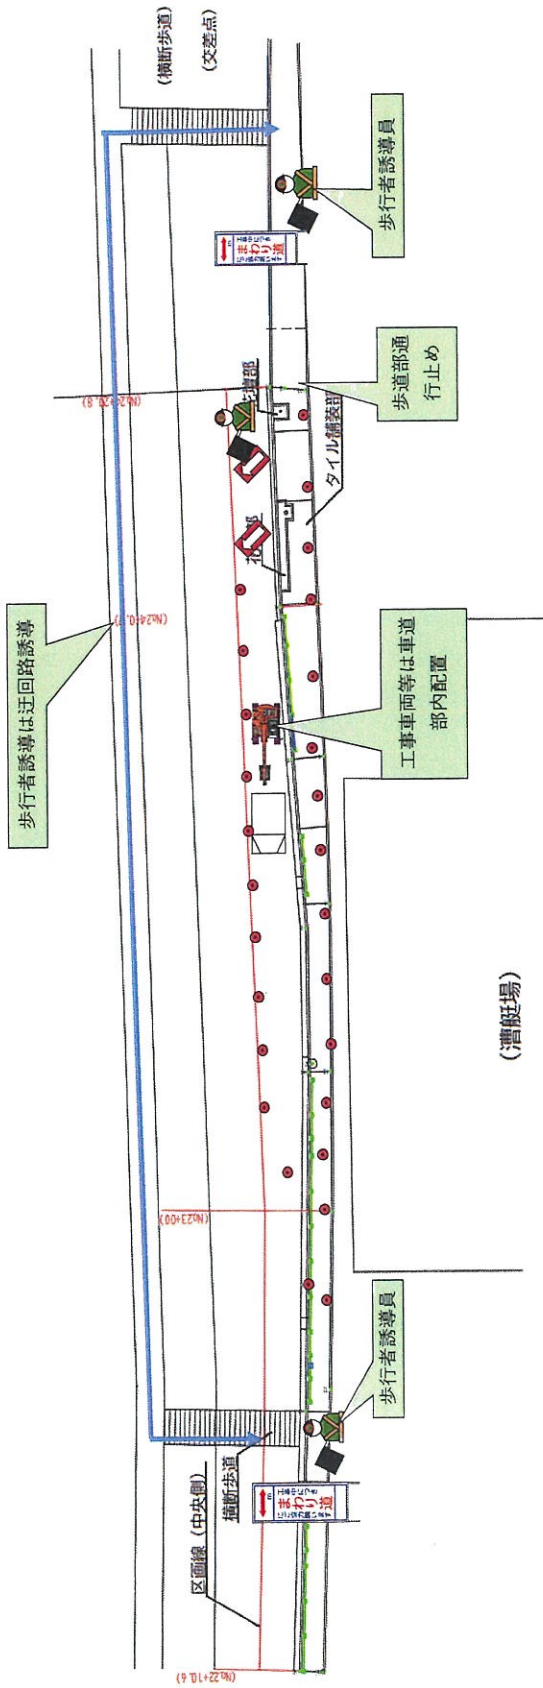

凡	例
	交通誘導員
	セーフティコーン(仮付式)
	作業車

歩道規制時

歩行者迂回ルート

