

月～3月を予定しているため、アリーナ内施工はこの期間


用不可となる期間は極力短縮すること。

途照明LED化工事が行われるため、工程調整に協力

撤去した後に、本工事で自家発電設備を設置するため、

すること。

なるよう、施工を進めること。

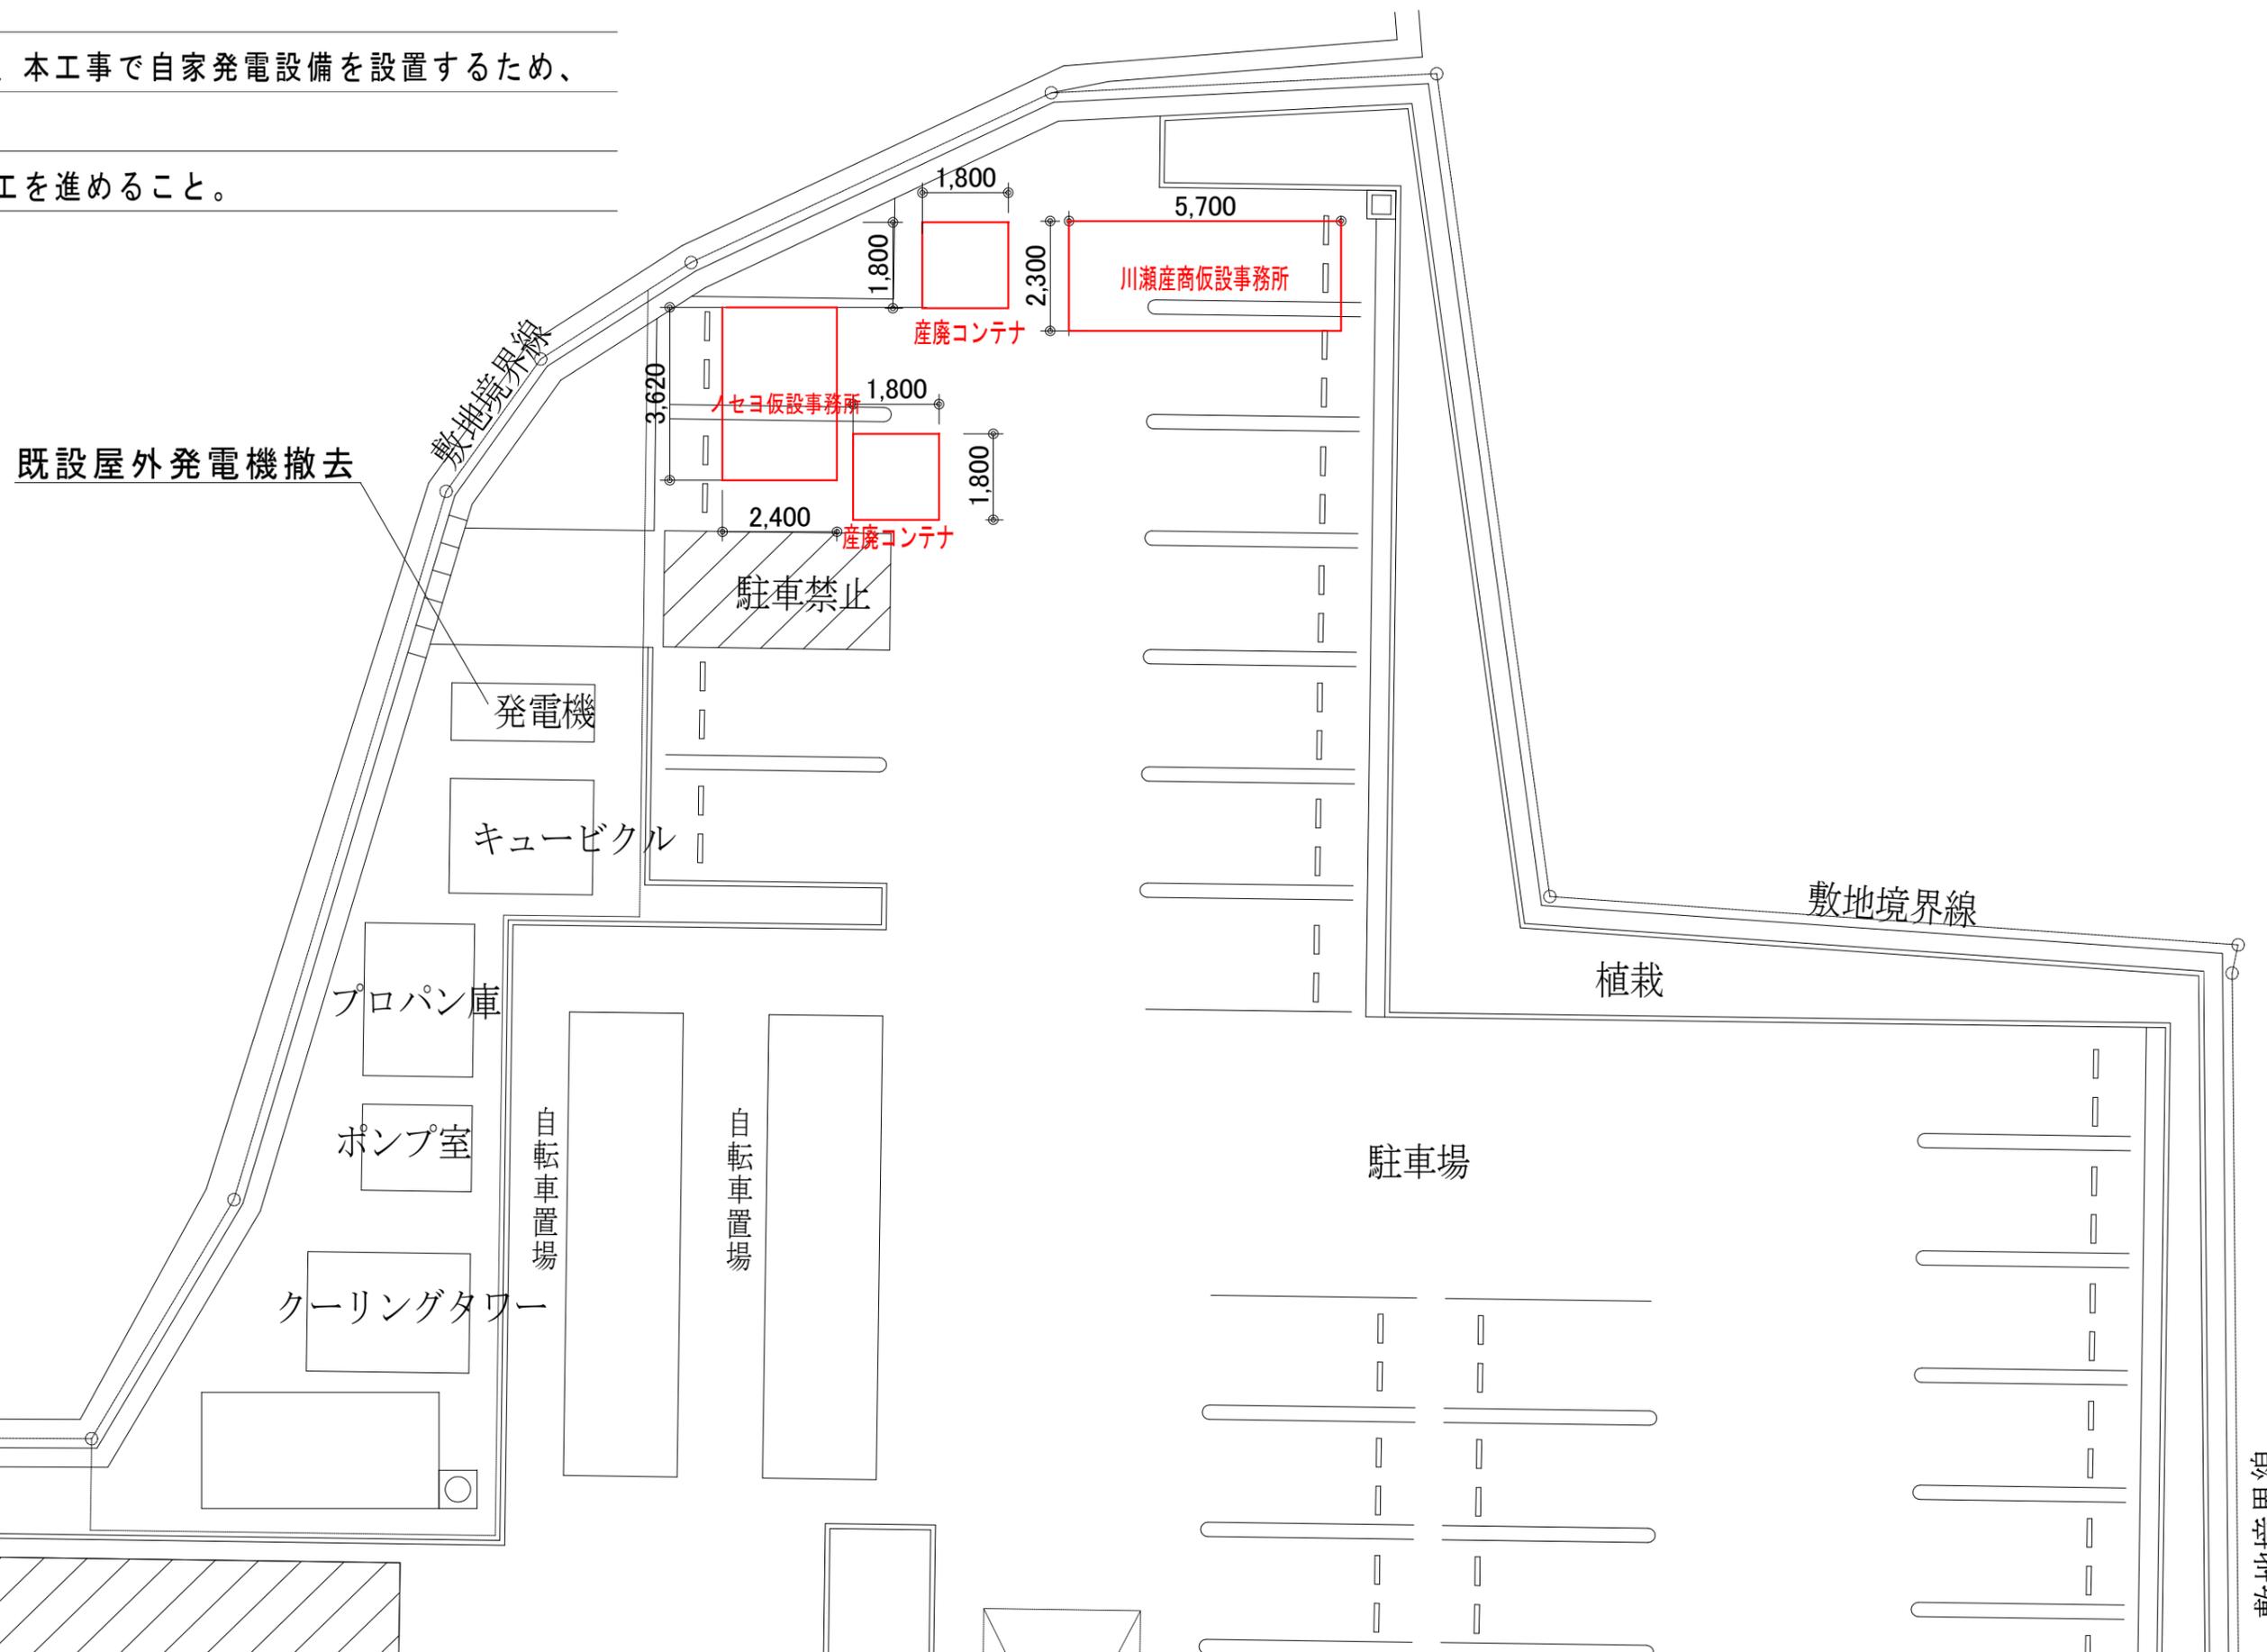

工事注意

1. 施
2. 機
3. 車
4. 騒
5. 施
6. 屋
7. 外
8. 施
9. 経
10. 停
11. 自
12. 燃

アス

棟名
体育館

(注記)
・外壁
設置
(建
・除去

敷地境界線